


VERLEGEVARIATION

V110 (ehem. TH03)

Miami MyLine

Römischer Verband mit 3 Steinformaten

Formate	Bedarf St./Modul	Bedarf St./m ²
30*30	1 St. = 0,09 m ²	1,55 St. = 0,14 m ² (14%)
60*30	1 St. = 0,18 m ²	1,61 St. = 0,29 m ² (29%)
60*60	1 St. = 0,36 m ²	1,58 St. = 0,57 m ² (57%)
Summe:	0,63 m²	1,00 m²

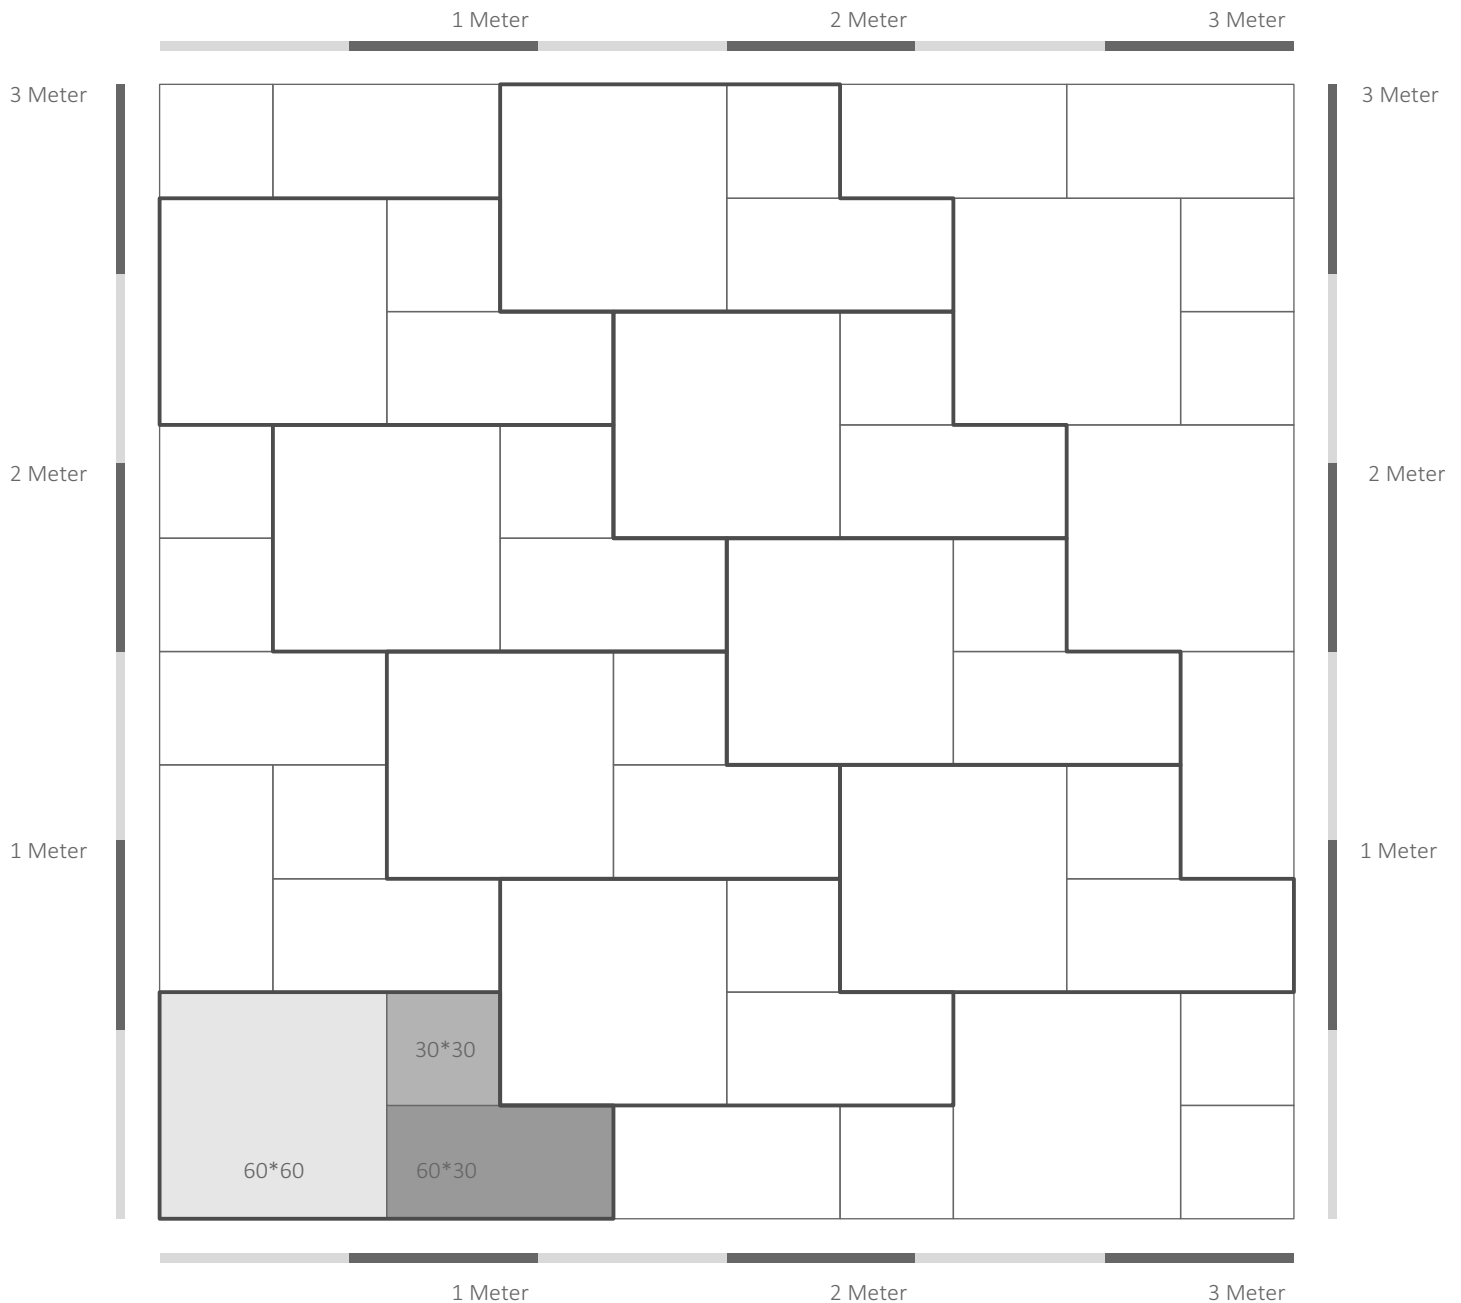

Hinweis:

Anschlussplatten am Rand sind in der Modulberechnung nicht berücksichtigt worden. Deren Anzahl hängt von der Formgeometrie der Fläche ab. Für den Randbereich müssen Platten bauseits geschnitten oder vom Verleger auf gerade Kanten umgeplant werden. Daher können die tatsächlich benötigten Mengen von diesen Richtwerten abweichen. Empfehlung FCN: Detailplanung vornehmen oder ca. 3% Reserve zusätzlich bestellen.